

Váci Járási Hivatal Földhivatali Osztály
VÁC 2600 Káptalan u. 1-3.

E-hiteles térképmásolat


2017.11.15 15:25:46

Helyrajzi szám: CSÖRÖG külterület 38/20

Megrendelés szám: 7/2618/2017

Méretarány: 1 : 4000

Térrajzs szám: 19955790002017

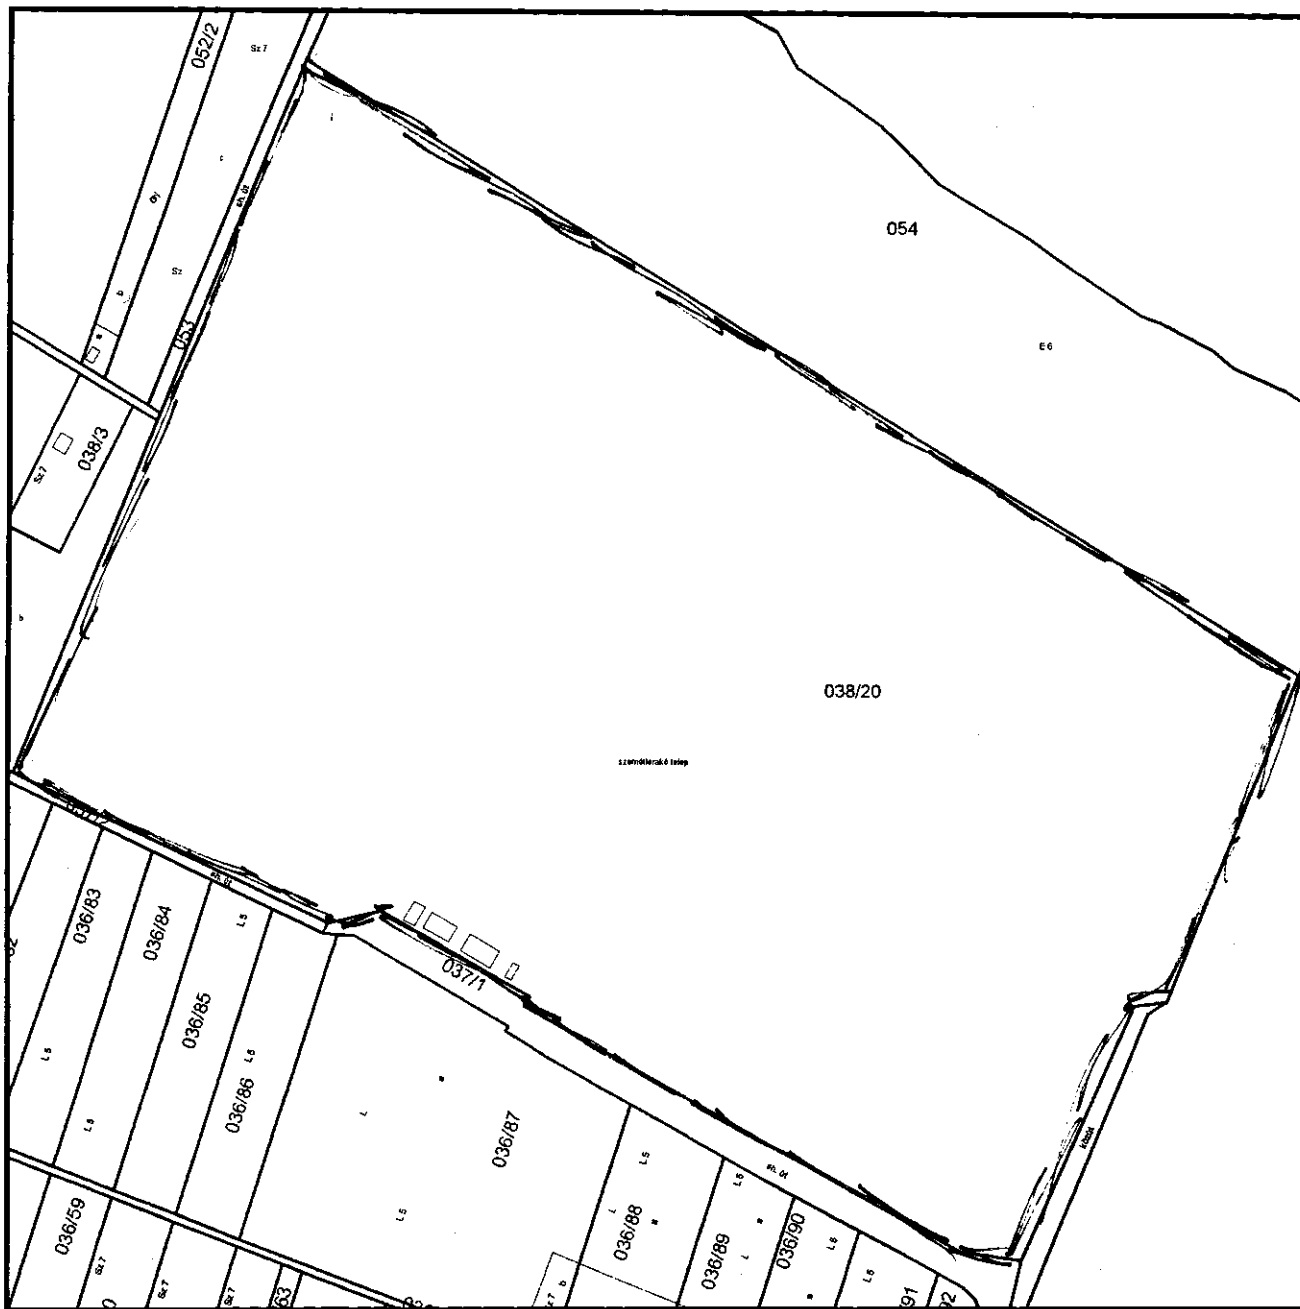

A térképmásolat a kiadást megelőző napig megegyező az ingatlan-nyilvántartási térképi adatbázis tartalmával.