

PEST VÁRMEGYEI KORMÁNYHIVATAL
VÁC 2600 Dr. Csányi László krt. 16.

E-hiteles térképmásolat - Teljes másolat


2023.10.30 14:10:35

Helyrajzi szám: VÁC belterület 1620/31

Megrendelés szám: 7/1595/2023

Méretarány: 1 : 1000

Térrajzsám: 27280070002023

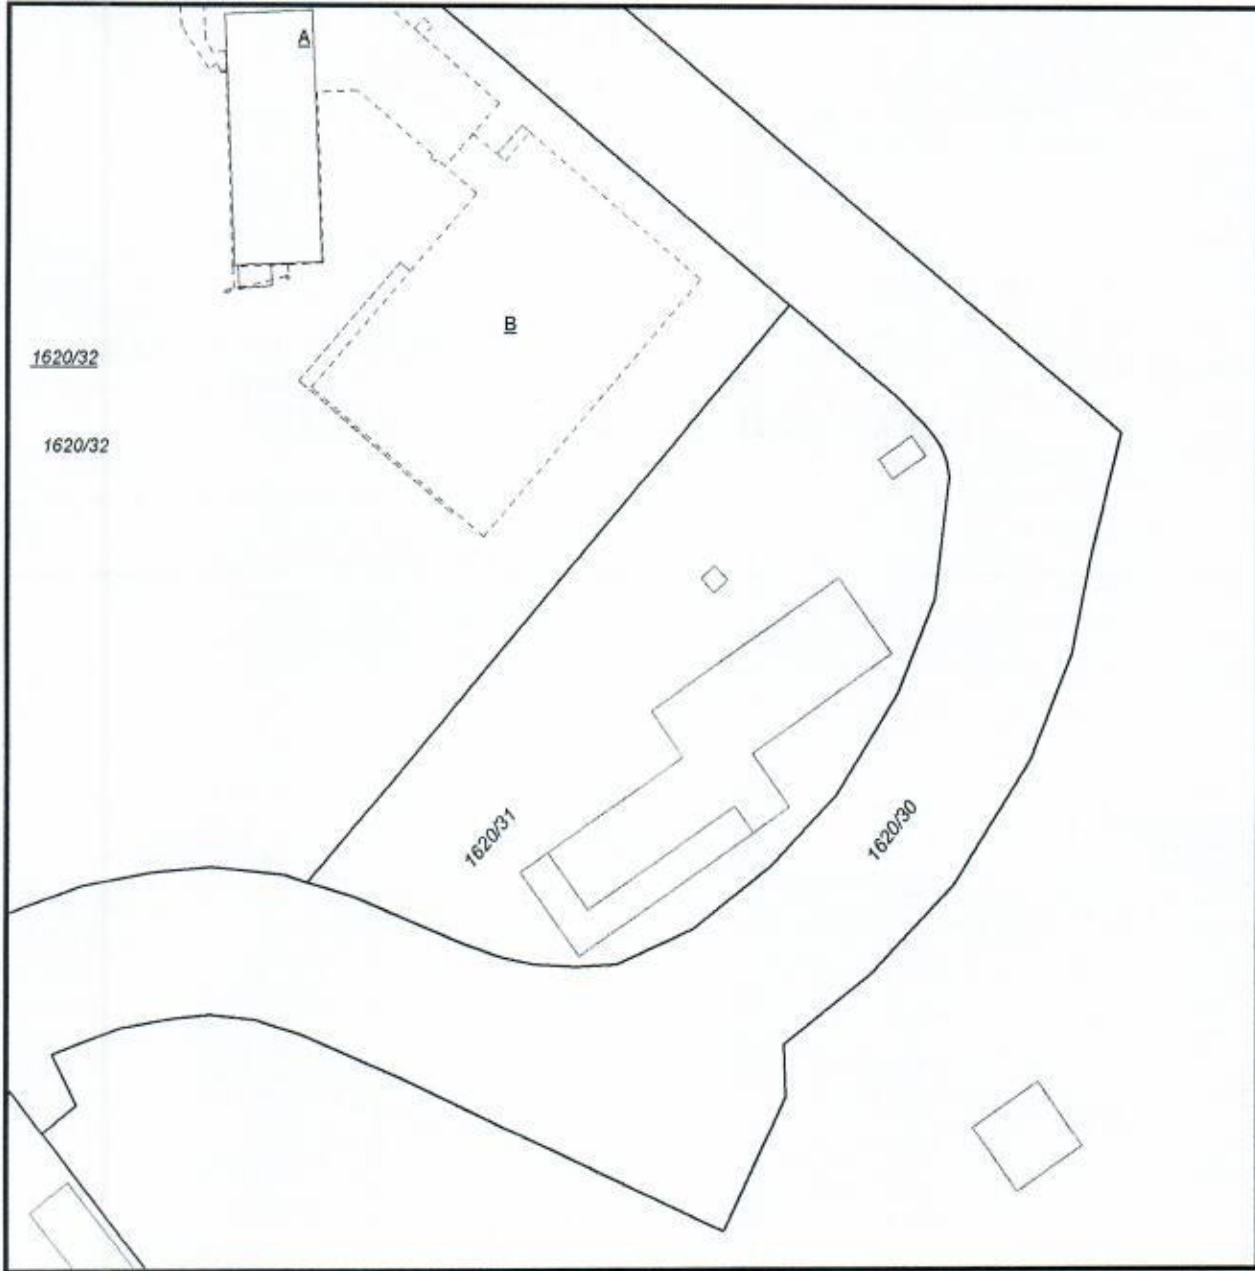

A térképmásolat a kiadást megelőző napig megegyezik az ingatlan-nyilvántartási térképi adatbázis tartalmával. A térképmásolat méretek levételére nem használható!

PEST VÁRMEGYEI KORMÁNYHIVATAL

VÁC 2600 Dr. Csányi László krt. 16.

Oldal: 1/1

E-hiteles tulajdoni lap - Szemle másolat

Megrendelés szám:30005/48833/2023

2023.10.30

VÁC

Szektor: 53

Belterület 1620/31 helyrajzi szám

"címkézés alatt"

I. RÉSZ

1. Az ingatlan adatai:

alrészlet adatok	terület	kat.t.jöv.	alosztály	adatok
művelési ág/kivett megnevezés/	ha m2	k.fill.	ter.	kat.jöv
	min.o		ha m2	k.fill

. Kivett beépített terület

0

4000

0.00

II. RÉSZ

1. tulajdoni hányad: 1/1

bejegyző határozat, érkezési idő: 45006/2017.10.04

eredeti határozat: 48929/2009.11.27

jogcím: tulajdonba adás tulajdoni hányad: 0/1

jogcím: telekalakítás tulajdoni hányad: 1/1

jogállás: tulajdonos

név: VÁC VÁROS ÖNKORMÁNYZAT

cím: 2600 VÁC Március 15. tér 11.

törzsszám: 15731302

III. RÉSZ

1. bejegyző határozat, érkezési idő: 45006/2017.10.04

Önálló szöveges bejegyzés az ingatlan a Vác belterület 1620/28 hrsz.-ú ingatlan megosztásából alakult ki.

2. bejegyző határozat, érkezési idő: 39381/2019/2017.10.04

Önálló szöveges bejegyzés a 45006/2017.10.04. Ügyiratszámú határozat helyesbitése, a korábbi téves kivett megnevezés kijavítása.

Az E-hiteles tulajdoni lap másolat tartalma a kiadást megelőző napig megegyezik az ingatlan-nyilvántartásban szereplő adatokkal. A szemle másolat a fennálló bejegyzéseket, a teljes másolat valamennyi bejegyzést tartalmazza. Ez az elektronikus dokumentum kinyomtatva nem minősül hiteles bizonyító erejű dokumentumnak.

TULAJDONILAP VÉGE